


Vuoto su Altra Proprietà

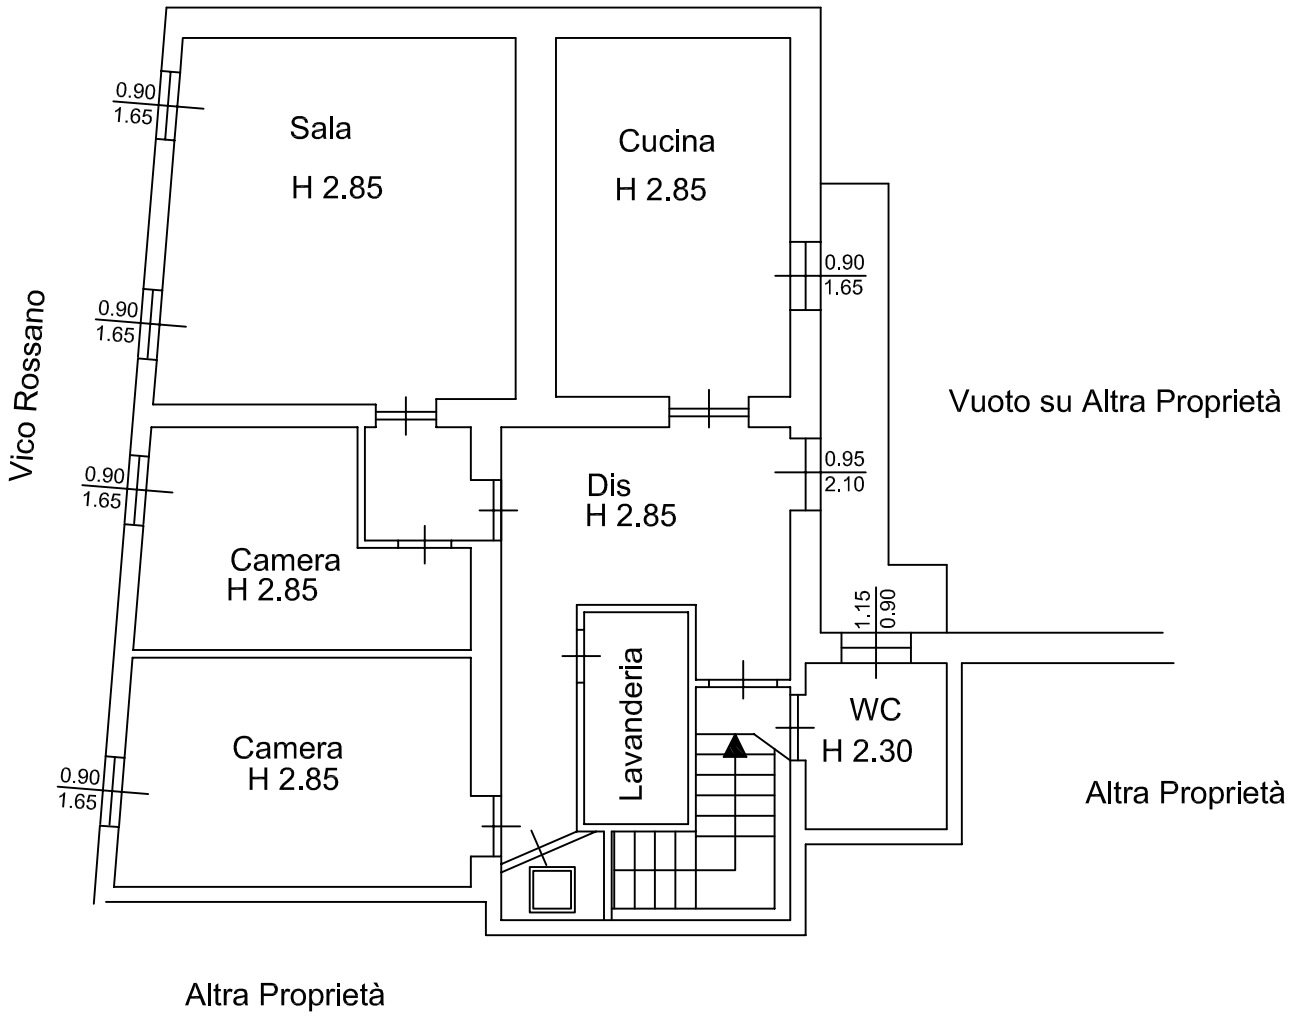

Pianta Piano Terzo
Scala 1/100