


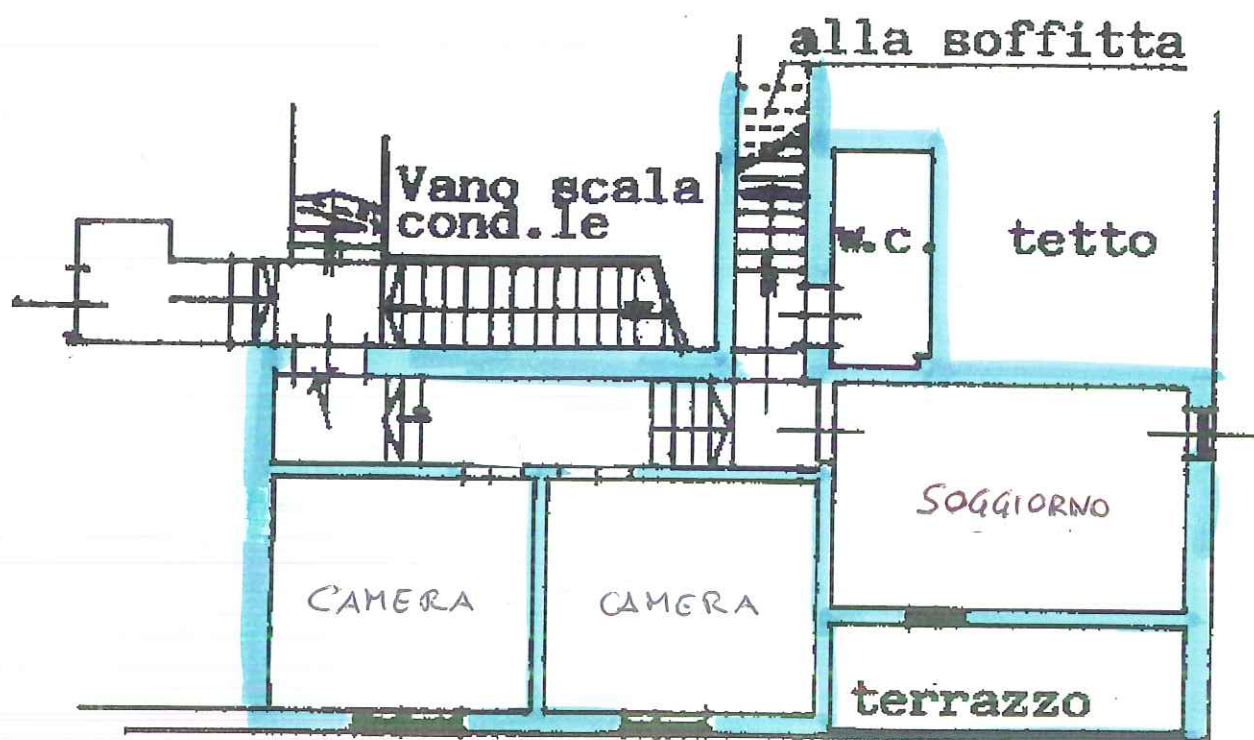

Via Torlaro

SCALA 1:100

Pianta del sottotetto

h. 0,00/2,60

