

Agenzia delle Entrate
CATASTO FABBRICATI
 Ufficio Provinciale di
 Savona

Dichiarazione protocollo n.

Planimetria di u.i.u. in Comune di Albenga

Via Piave

civ. 126

Identificativi Catastali:

Sezione: ALB

Foglio:

Particella:

Subalterno:

Comilata da:

Iscritto all'albo:
 Geometri


Prov. Savona

N.


Scheda n. 1

Scala 1:200


PIANO SECONDO

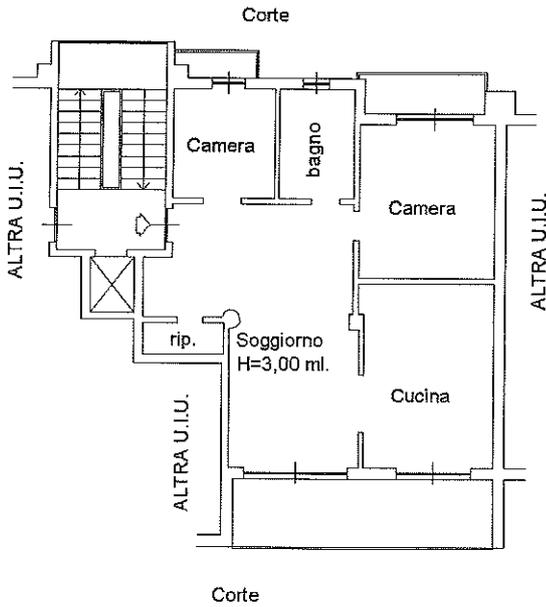

PIANO QUINTO (SOTTOTETTO)

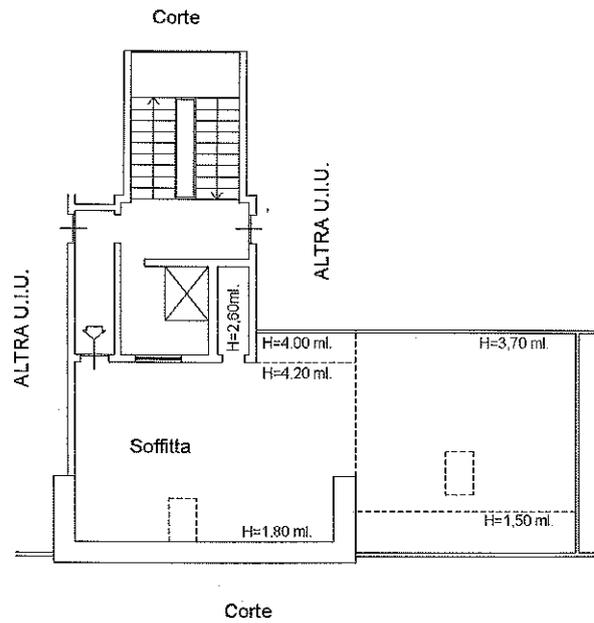

PIANO PRIMO SOTTOSTRADA (SEMINTERRATO)

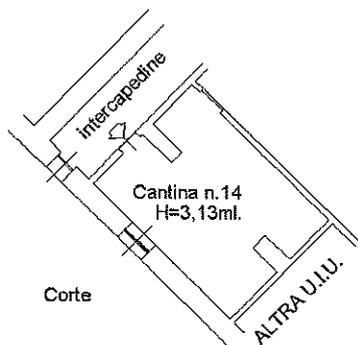

Catasto dei Fabbricati - Situazione al 13/05/2019 - Comune di ALBENGA (A145) - < Sez.Urb.:ALB - Foglio: - Particella: - Subalterno:
 VIA PIAVE n. 126 piano: interno: scala:

Ultima planimetria in atti

Data:

Totale schede: 1 - Formato di acquisizione: A4(210x297) - Formato stampa richiesto: A4(210x297)