


Vuoto su Altra Proprietà

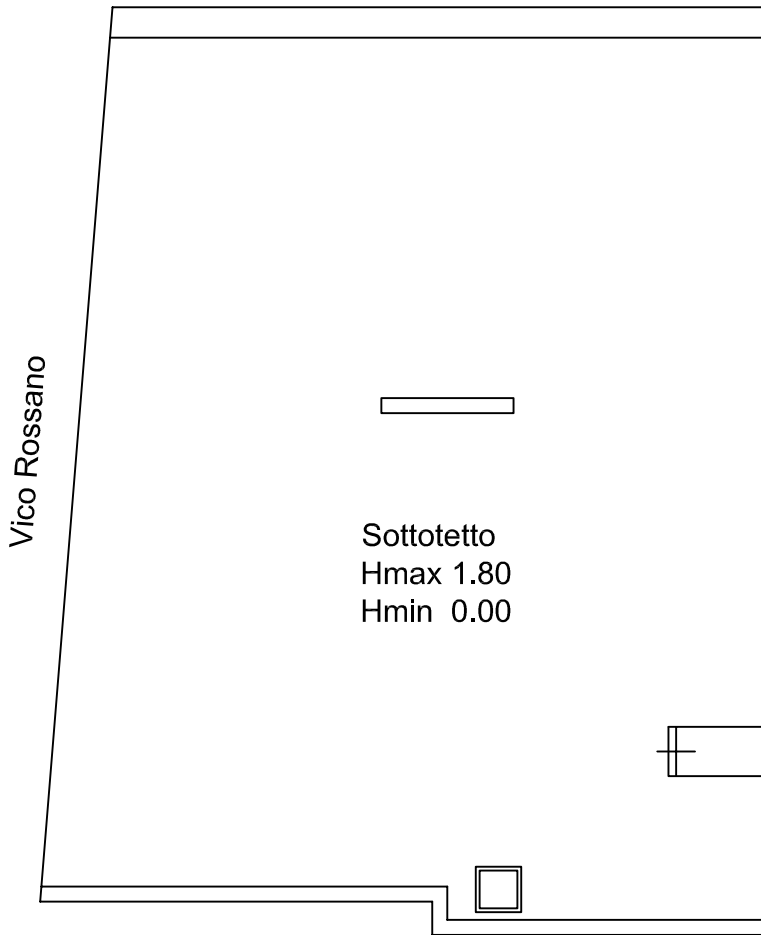

Vico Rossano

Vuoto su Altra Proprietà

Sottotetto
Hmax 1.80
Hmin 0.00

Altra Proprietà

Pianta Sottotetto
Scala 1/100