


Piano TERRA

Prospetto Nord

Prospetto Est



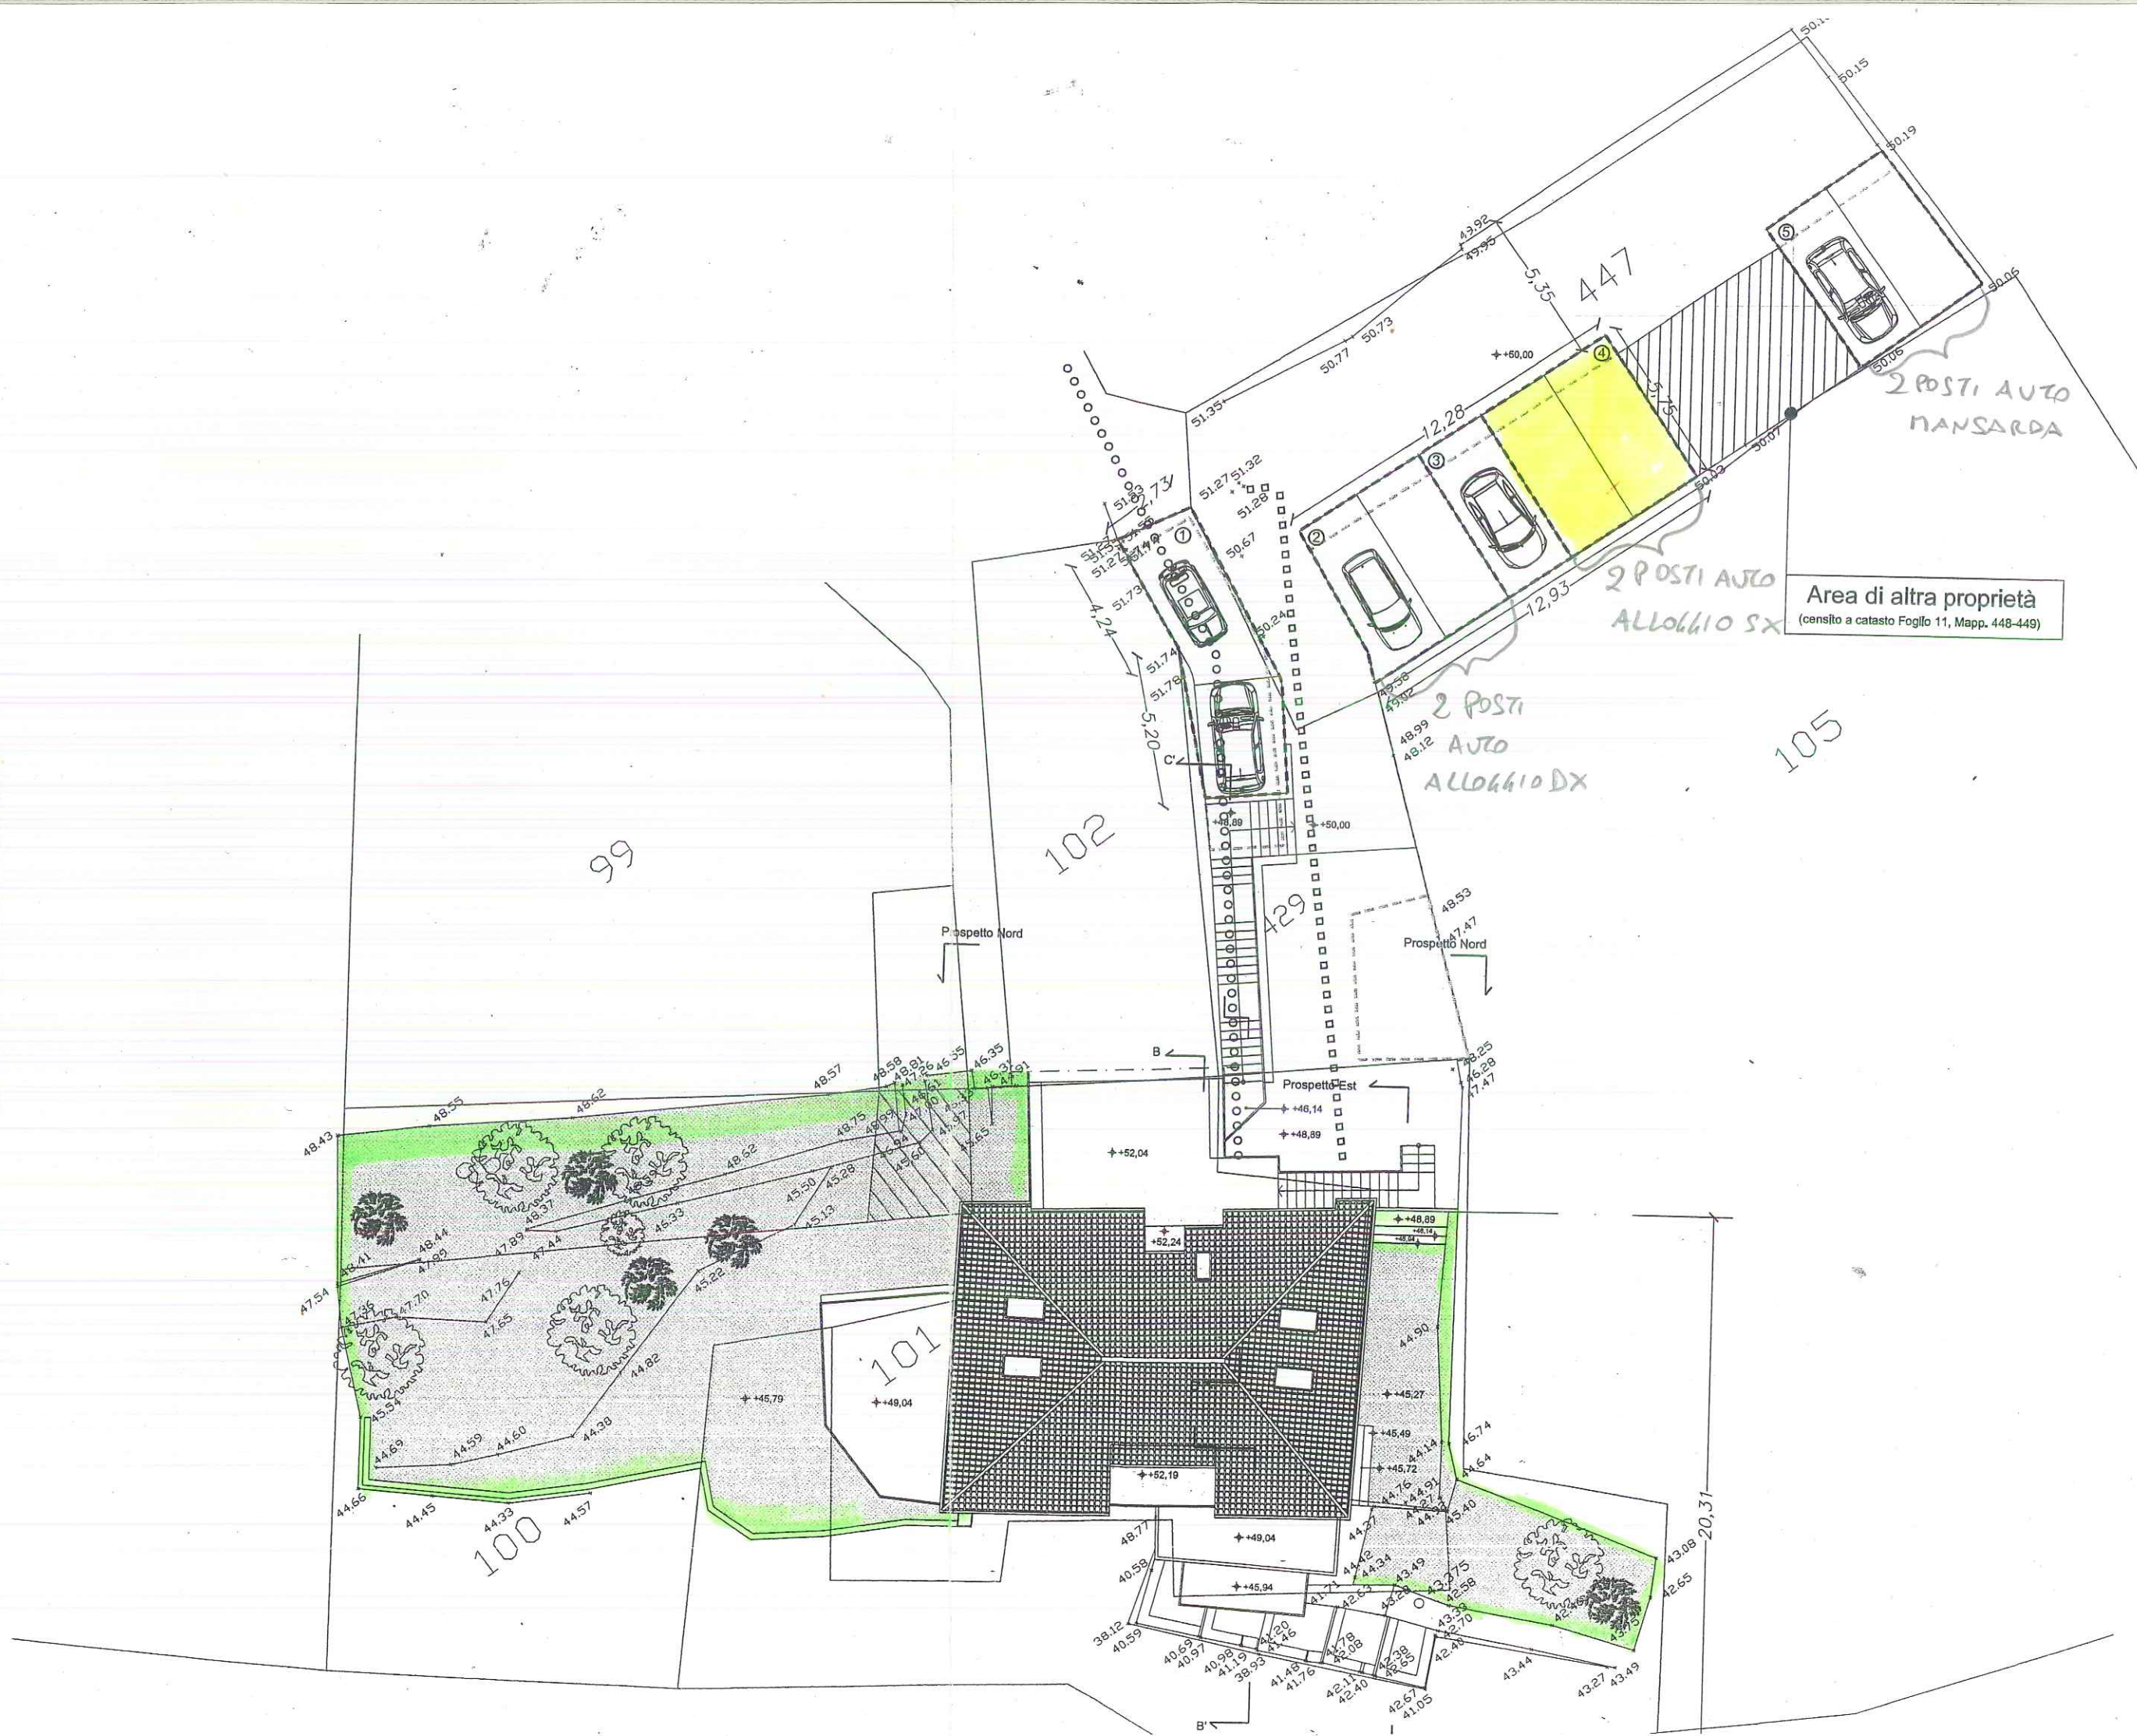

Area di altra proprietà
(censito a catasto Foglio 11, Mapp. 448-449)

2 POSTI AUTO
MANARDA

2 POSTI AUTO
ALLO 6410 SX

2 POSTI
AUTO
ALLO 6410 DX

101

102

105

100

99

Prospetto Nord

Prospetto Nord

Prospetto Est

B'